


Mücke 3D-ProfiPl9 Pos E:\PRO...WOEROGDE.NE4  
BAUMEISTER DIPL.-ING. PAUL TUPY  
1230 Wien., Rudolf- Waisenhorn- Gasse 138/1, Tel. 886-07-22, Fax Kl.19

---

Netzbewehrung [cm<sup>2</sup>/m] as2u infolge Plattenmomente

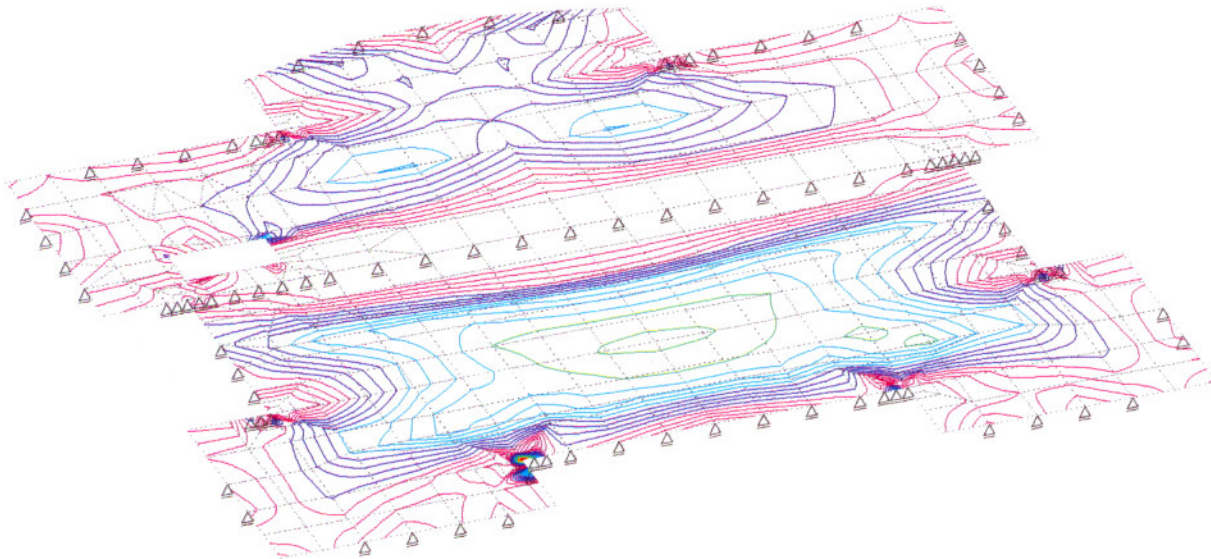

Systemmaßstab 1:100 Maxas2u = 7